

Plans réalisés sur la base de plans fournis par la maîtrise d'ouvrage. Les entreprises devront avant exécution de leurs travaux vérifier les cotes. Ces documents constituent un Dossier de Consultation des Entreprises. Ils ne pourront être utilisés pour la réalisation des travaux.

MAITRE D'OUVRAGE
Fondation OVE
19 Rue Marius Grosso 69120 Vaulx en Velin




Création d'une unité renforcée pour adultes TSA
MAS Michel Chapuis
24 Avenue Jean Jaurès 69150 Décines-Charpieu

Plan RDC_Projet
PRO en cours

Indice B :	15/11/2023	Echelle :	1:75
Indice C :	23/11/2023	Page :	7/14
Indice D :	13/12/2023	Format :	A3

MAITRE D'OEUVRE - ARCHITECTE :
MODULO Architectes
112 Rue Moncey 69003 Lyon

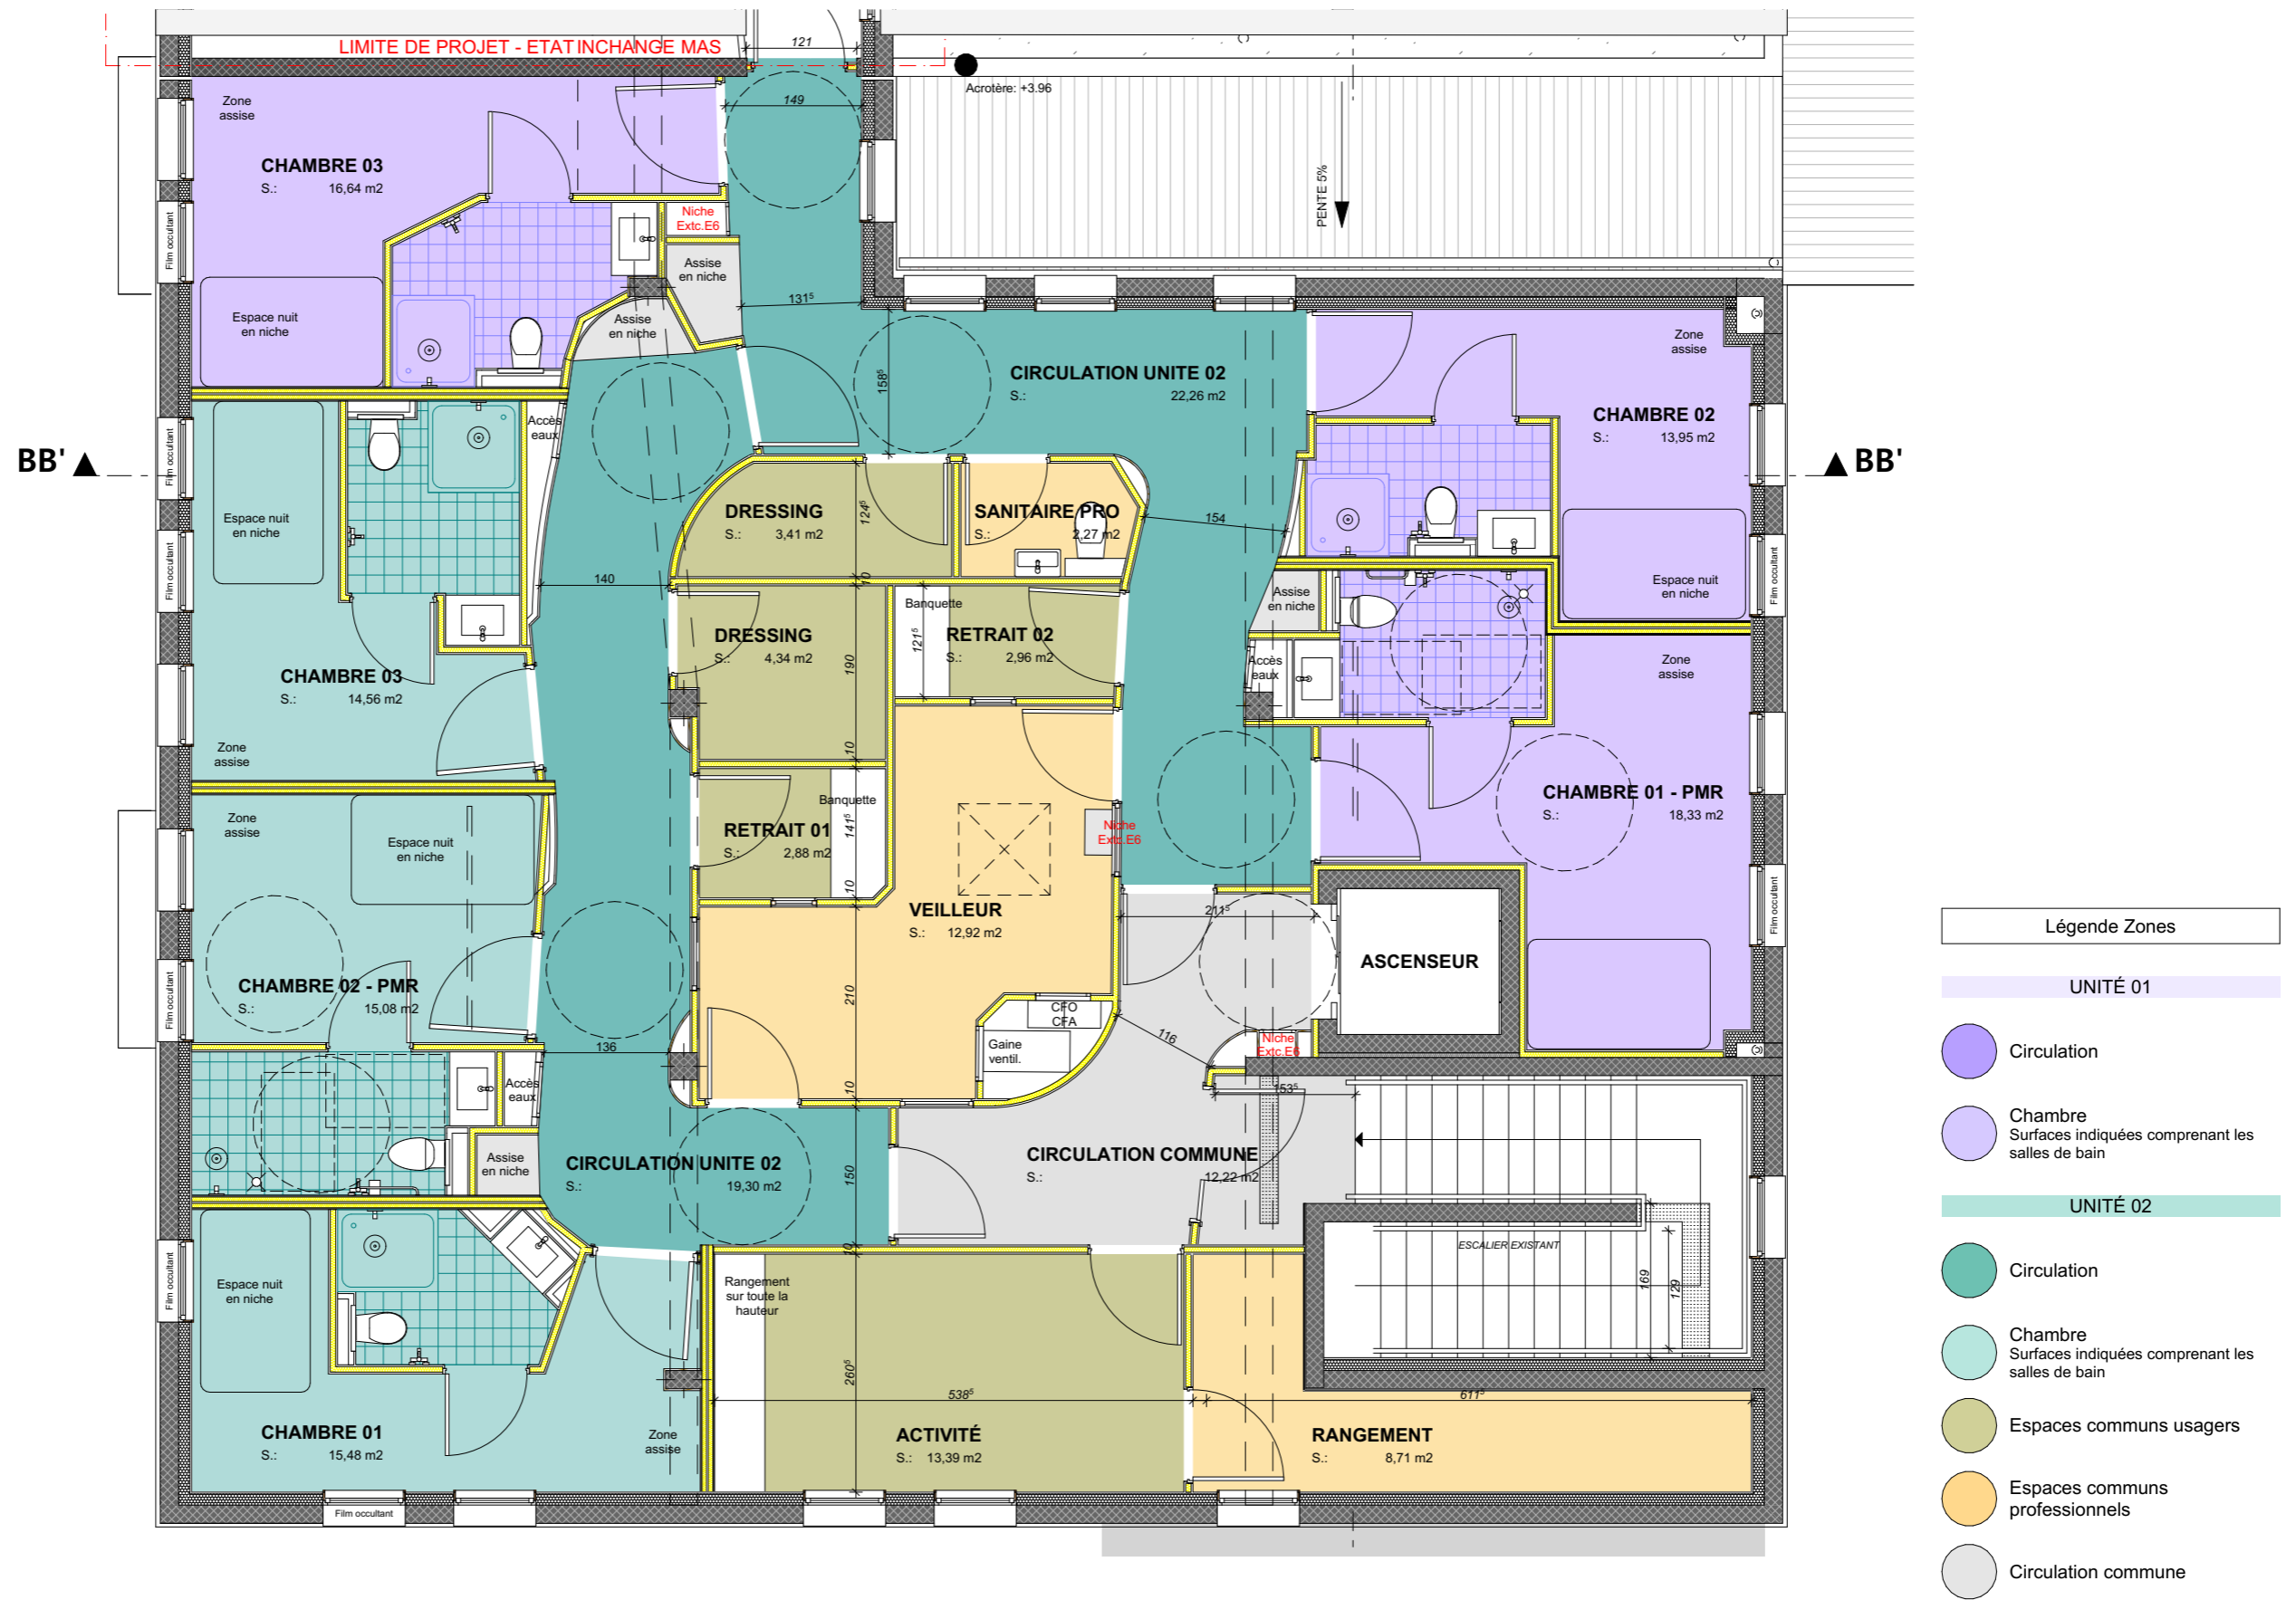

Plans réalisés sur la base de plans fournis par la maîtrise d'ouvrage. Les entreprises devront avant exécution de leurs travaux vérifier les cotes. Ces documents constituent un Dossier de Consultation des Entreprises. Ils ne pourront être utilisés pour la réalisation des travaux.

MAITRE D'OUVRAGE
Fondation OVE
 19 Rue Marius Grosso 69120 Vaulx en Velin



Création d'une unité renforcée pour adultes TSA
MAS Michel Chapuis
 24 Avenue Jean Jaurès 69150 Décines-Charpieu

Plan R+1_Projet
PRO en cours

Indice B :	15/11/2023	Echelle :	1:75
Indice C :	23/11/2023	Page :	11/14
Indice D :	13/12/2023	Format :	A3

MAITRE D'OEUVRE - ARCHITECTE :
MODULO Architectes
 112 Rue Moncey 69003 Lyon